


和室【20帖】

レイアウト(一例) □の字型

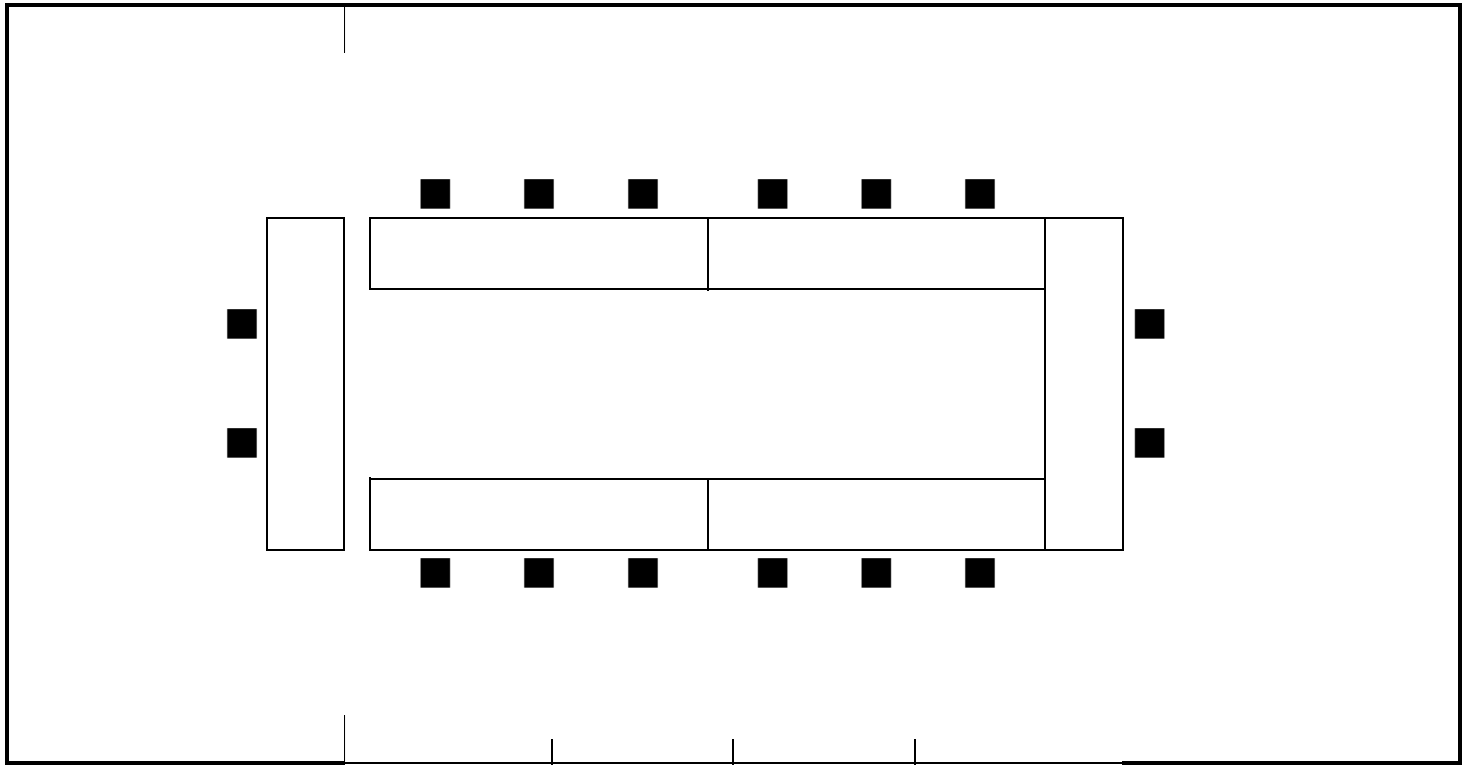

出入口

