


# 和室【20帖】

レイアウト(一例) スクール形式

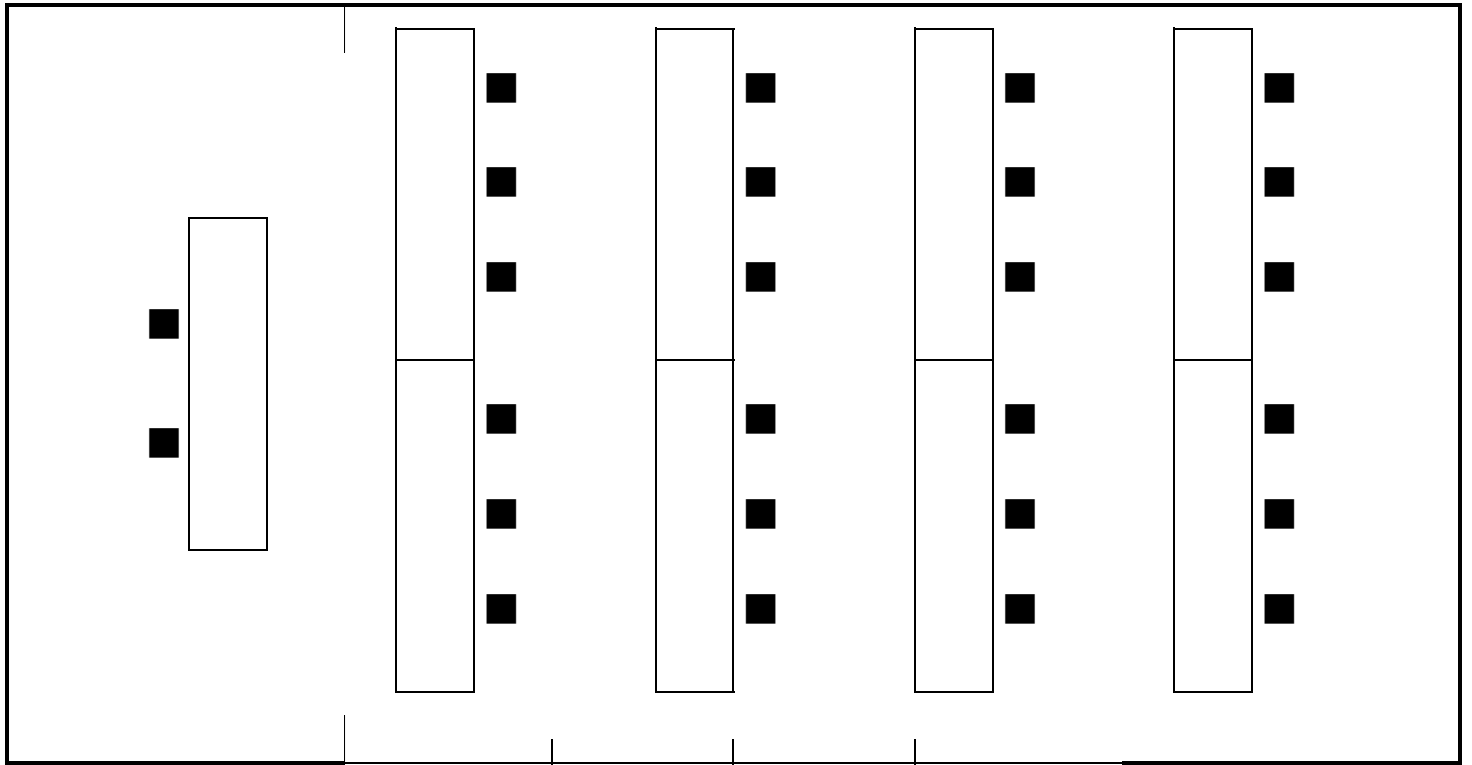

出入口

