


御所の間【37帖】

レイアウト(一例) 川の字型

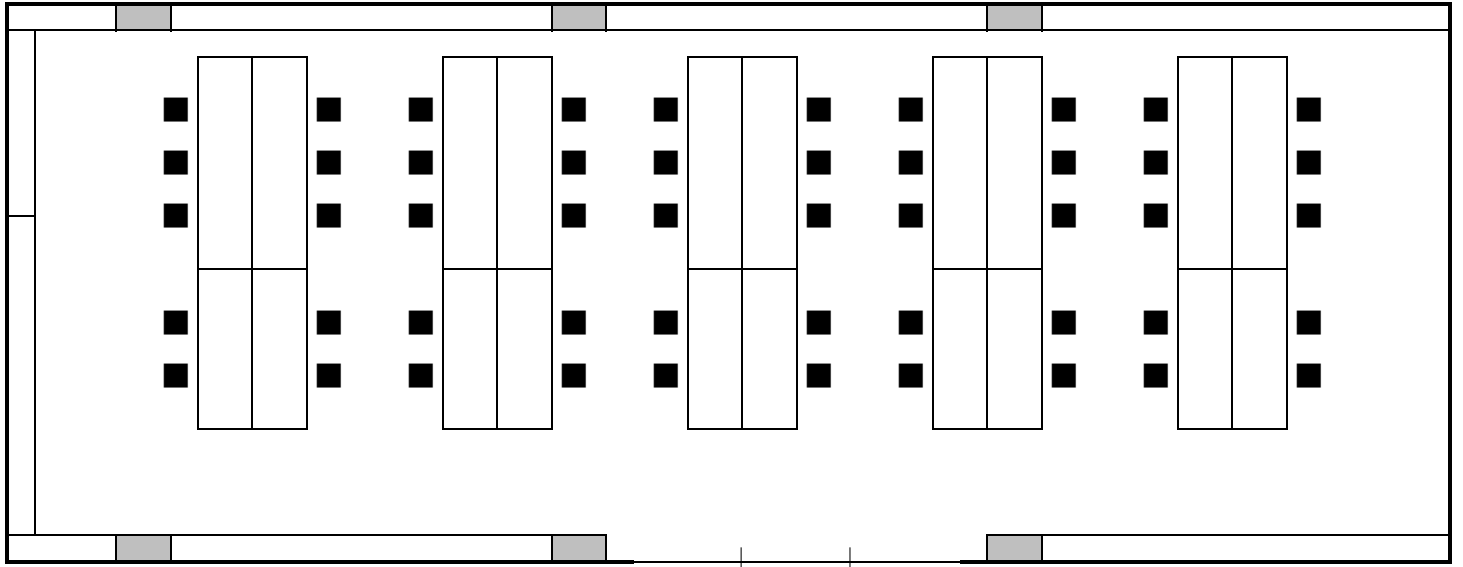

出入口

